

Marca
da bollo
Euro
14,62

**CONSORZIO LAGHI
CERESIO-PIANO-GHIRLA**
16 AGO. 2010
Prot. N. 1214

Spett.
**CONSORZIO DEI LAGHI
CERESIO PIANO GHIRLA**
Via Marco da Campione, 2
22060 Campione d'Italia - Como

Oggetto: RICHIESTA DI CONCESSIONE DEMANIALE "MINORE".

(quadro obbligatorio)

Il/La sottoscritto/a..... SARTI MARIO
nato/a a..... VALSOLDA..... (Pr.CO.) il 08/08/1958
residente a..... PONCEZZA..... (Pr.CO.) in via..... OSTEJO
n. 50 CAP. 22018 Tel. 0344.61597 Fax..... DEM
codice fiscale..... SRTMRA58K08C936C

(quadro da compilarsi solo per DITTE INDIVIDUALI, PERSONE GIURIDICHE ed ASSOCIAZIONI)

in qualità di titolare della Ditta individuale/rappresentante legale della
Società/Associazione..... CAMPING DARNA SUC
con sede a..... PONCEZZA..... (Pr.CO.) in via..... OSTEJO
n. 50 CAP. 22018 Tel. 0344.61597 Fax..... DEM
C.F..... P.IVA. 00575540133

(quadro da compilarsi solo per ENTI PUBBLICI)

in qualità di rappresentante legale dell'Ente.....
....., con sede in via..... n.....
CAP..... Tel..... Fax.....
C.F..... P.IVA.....

(quadro da compilarsi solo per i RICHIEDENTI RESIDENTI ALL'ESTERO)

recapito in Italia presso:.....
in via..... n..... - C.A.P.
(prov.....)

CHIEDE

IL RILASCIO

IL RINNOVO

IL SUBINGRESSO al Sig.

della concessione demaniale **PER GLI ANNI** dal 01/01/2018 al 31/12/2018

NB la DGR n. 8/7967 del 06 agosto 2008 consente la richiesta di concessioni minori per un massimo di 9 (nove) anni e per le boe un massimo di 3 (tre) anni

Boa d'ormeggio che verrà utilizzata abitualmente per un natante delle dimensioni sottoriportate:

LUNGHEZZA fuori tutto m LARGHEZZA fuori tutto m..... INGOMBRO

TOTALE mq (Il modulo d'ingombro si ottiene moltiplicando la lunghezza fuori tutto x la

larghezza fuori tutto. Si precisa inoltre che dovrà essere tempestivamente comunicato l'eventuale cambiamento

dell'imbarcazione ormeggiata);

Pontile fisso mq

Pontile mobile mq

Banchine, scivoli d'alaggio, binari ed altre pertinenze urbanizzate mq 25,42

Altro mq

Sigla: 647, situata nel Comune di POZZELLA-CO, allai mappale/i 2615

Località DARNA

PRENDE ATTO CHE

- la presentazione della domanda non costituisce presupposto per il **rilascio/rinnovo** della concessione.
- la mancanza dei requisiti formali (marca da bollo, dati richiesti e degli elaborati grafici ove richiesti) sarà motivo di non accoglimento della domanda.
- per l'uso demaniale dovrà essere corrisposto il canone a seguito della richiesta dell'ufficio per la gestione associata.
- nel caso di boa dovrà essere apposta in modo ben visibile una targhetta nella quale sia identificato il numero di concessione.
- la concessione in oggetto è revocabile in ogni momento per motivi di pubblico interesse.
- non sono ammesse sub-concessioni e gestioni da parte di soggetti diversi dal titolare della concessione.
- le opere realizzate su proprietà del demanio entrano da subito a far parte stabilmente del demanio, salvo specifica disposizione all'atto della concessione stessa;

- allo scadere della concessione, il titolare deve restituire le aree concesse, complete delle opere e delle strutture realizzate, in piena efficienza, salvo richiesta dimessa in pristino, a spese del concessionario, da parte dell'autorità demaniale;
- la concessione potrà essere rinnovata a giudizio insindacabile dell'amministrazione concedente previa presentazione di nuova formale domanda.

DOCUMENTAZIONE DA ALLEGARE

PER IL RILASCIO:

- N. 08 (otto) copie del progetto a firma di un tecnico abilitato, composto da:
- estratto della Carta Tecnica Regionale in scala 1:10.000 con evidenziata la zona interessata;
 - estratto mappa in scala 1:2000 della zona interessata dall'opera con l'indicazione delle distanze lineari del manufatto in oggetto da almeno tre punti fissi (spigoli, fabbricati esistenti, recinzioni, pali, ecc.) e da altre concessioni limitrofe già chiaramente posizionate;
 - planimetria dell'area richiesta in concessione in scala 1:100 specificando il calcolo delle superfici (in mq.) di tutte le strutture insistenti, secondo le tabelle allegate alla L.R. 1/2002;
 - sezione NON superiore alla scala 1:100 indicante la profondità del lago su cui si viene a creare l'impianto con tutti i particolari annessi all'opera con evidenziazione del livello di zero idrometrico e di piena ordinaria;
 - relazione tecnico-illustrativa;
 - adeguata documentazione fotografica della zona;
 - certificato di conformità urbanistica alla pianificazione comunale vigente, rilasciato dall'Amministrazione Comunale competente (non richiesto nel caso di boe d'ormeggio);
 - fotocopia di un documento d'identità;
 - documentazione comprovante l'eventuale diritto alla riduzione:
per operatore nautico professionale per le finalità della sua attività
 Copia certificato di iscrizione alla Camera di Commercio
per ente o associazione senza fini di lucro per le imbarcazioni sociali
 Copia dello statuto
 Iscrizione in albi o registri.

PER IL RINNOVO:

- In caso di rinnovo della medesima concessione precedentemente ottenuta non è necessario presentare la documentazione sopra citata **se già presente nella pratica**.
 In tal caso va allegata alla domanda di rinnovo:
- una dichiarazione attestante la non modificazione dello stato dei luoghi e del tipo di uso rispetto a quanto precedentemente autorizzato;
 - una copia del precedente decreto di concessione.


Se non presente nella pratica o ritenuta non attendibile il Consorzio potrà chiedere la documentazione citata nel rilascio che dovrà essere prodotta in 5 (cinque) copie

Dichiara infine di essere informato che l'autorità demaniale può utilizzare i dati contenuti nella presente dichiarazione esclusivamente nell'ambito e per i fini propri della Pubblica Amministrazione (L.196/2003).

Data... 12/08/2010

CAMPING DARNA SNC
 di SARTI MARIO & C.

22018 PORLEZZA (CO)
 Via Osteno, 50 - Tel. 0344-61597

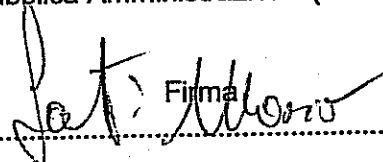Firma 

Geom. Farfaletti Casali Arturo

Via priv. Vanetti, 7 - Tel. (0344) 61.384
22018 PORLEZZA (Como)

ALLEGATO " A ".

N.º Codice Fiscale FIR HTR 31529 F205H - N.º Partita I.V.A. 00473830131

PROGETTO DI

(IN SANATORIA)

SCIVOLO IN CLS. PER ALAGGIO IMBARCAZIONI.

CAMPING DARNA.



COLLEGIO dei GEOMETRI - COMO
Geom. FARFALETTI
CASALI ARTURO n.º 710
PORLEZZA

14/05/94
IL TECNICO




REGIONE LOMBARDIA
Settore Trasporti e Mobilità
Ufficio Provinciale di Como

- 7 GIU. 1994

Prot. N. 2004 IL



ESTRATTO DI MAPPA - C.C. PORLEZZA - FG. 9 - 1:2000

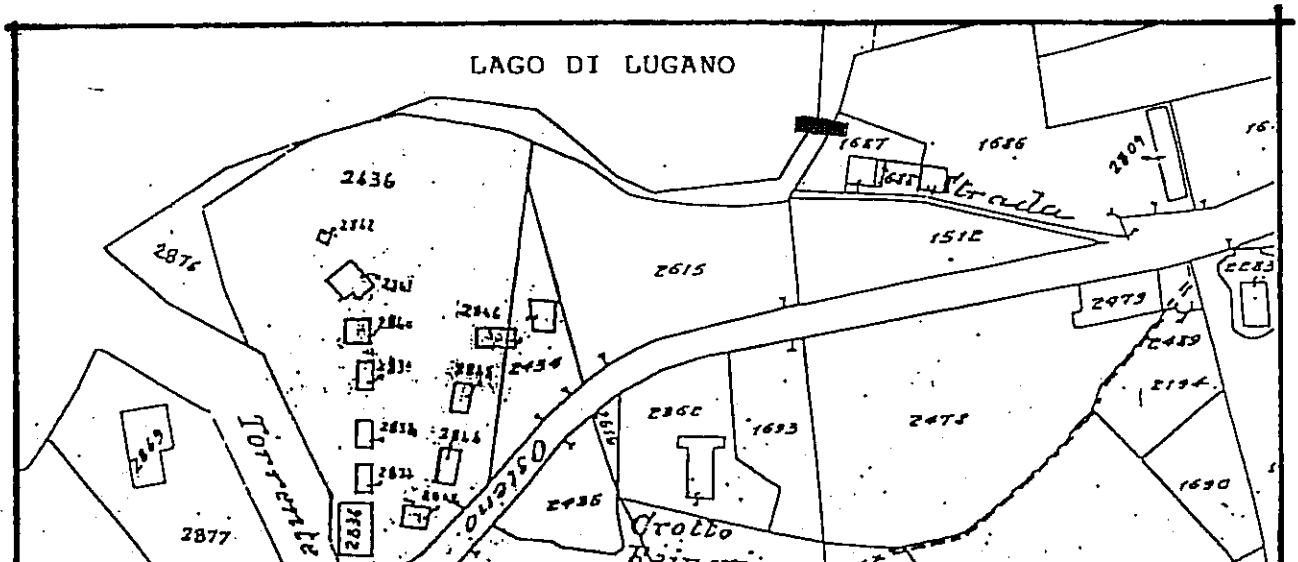

MAPP. 1687

MAPP. 2875

ALLA

linea di confine proprietà

TERRENO
DEMANIALE

LAGO CERESIO

800

scivolo alaggio imbarcazioni
IN CLS.

MQ. 25.42

300

895

MAPP. 1686



SCALA 1:100