


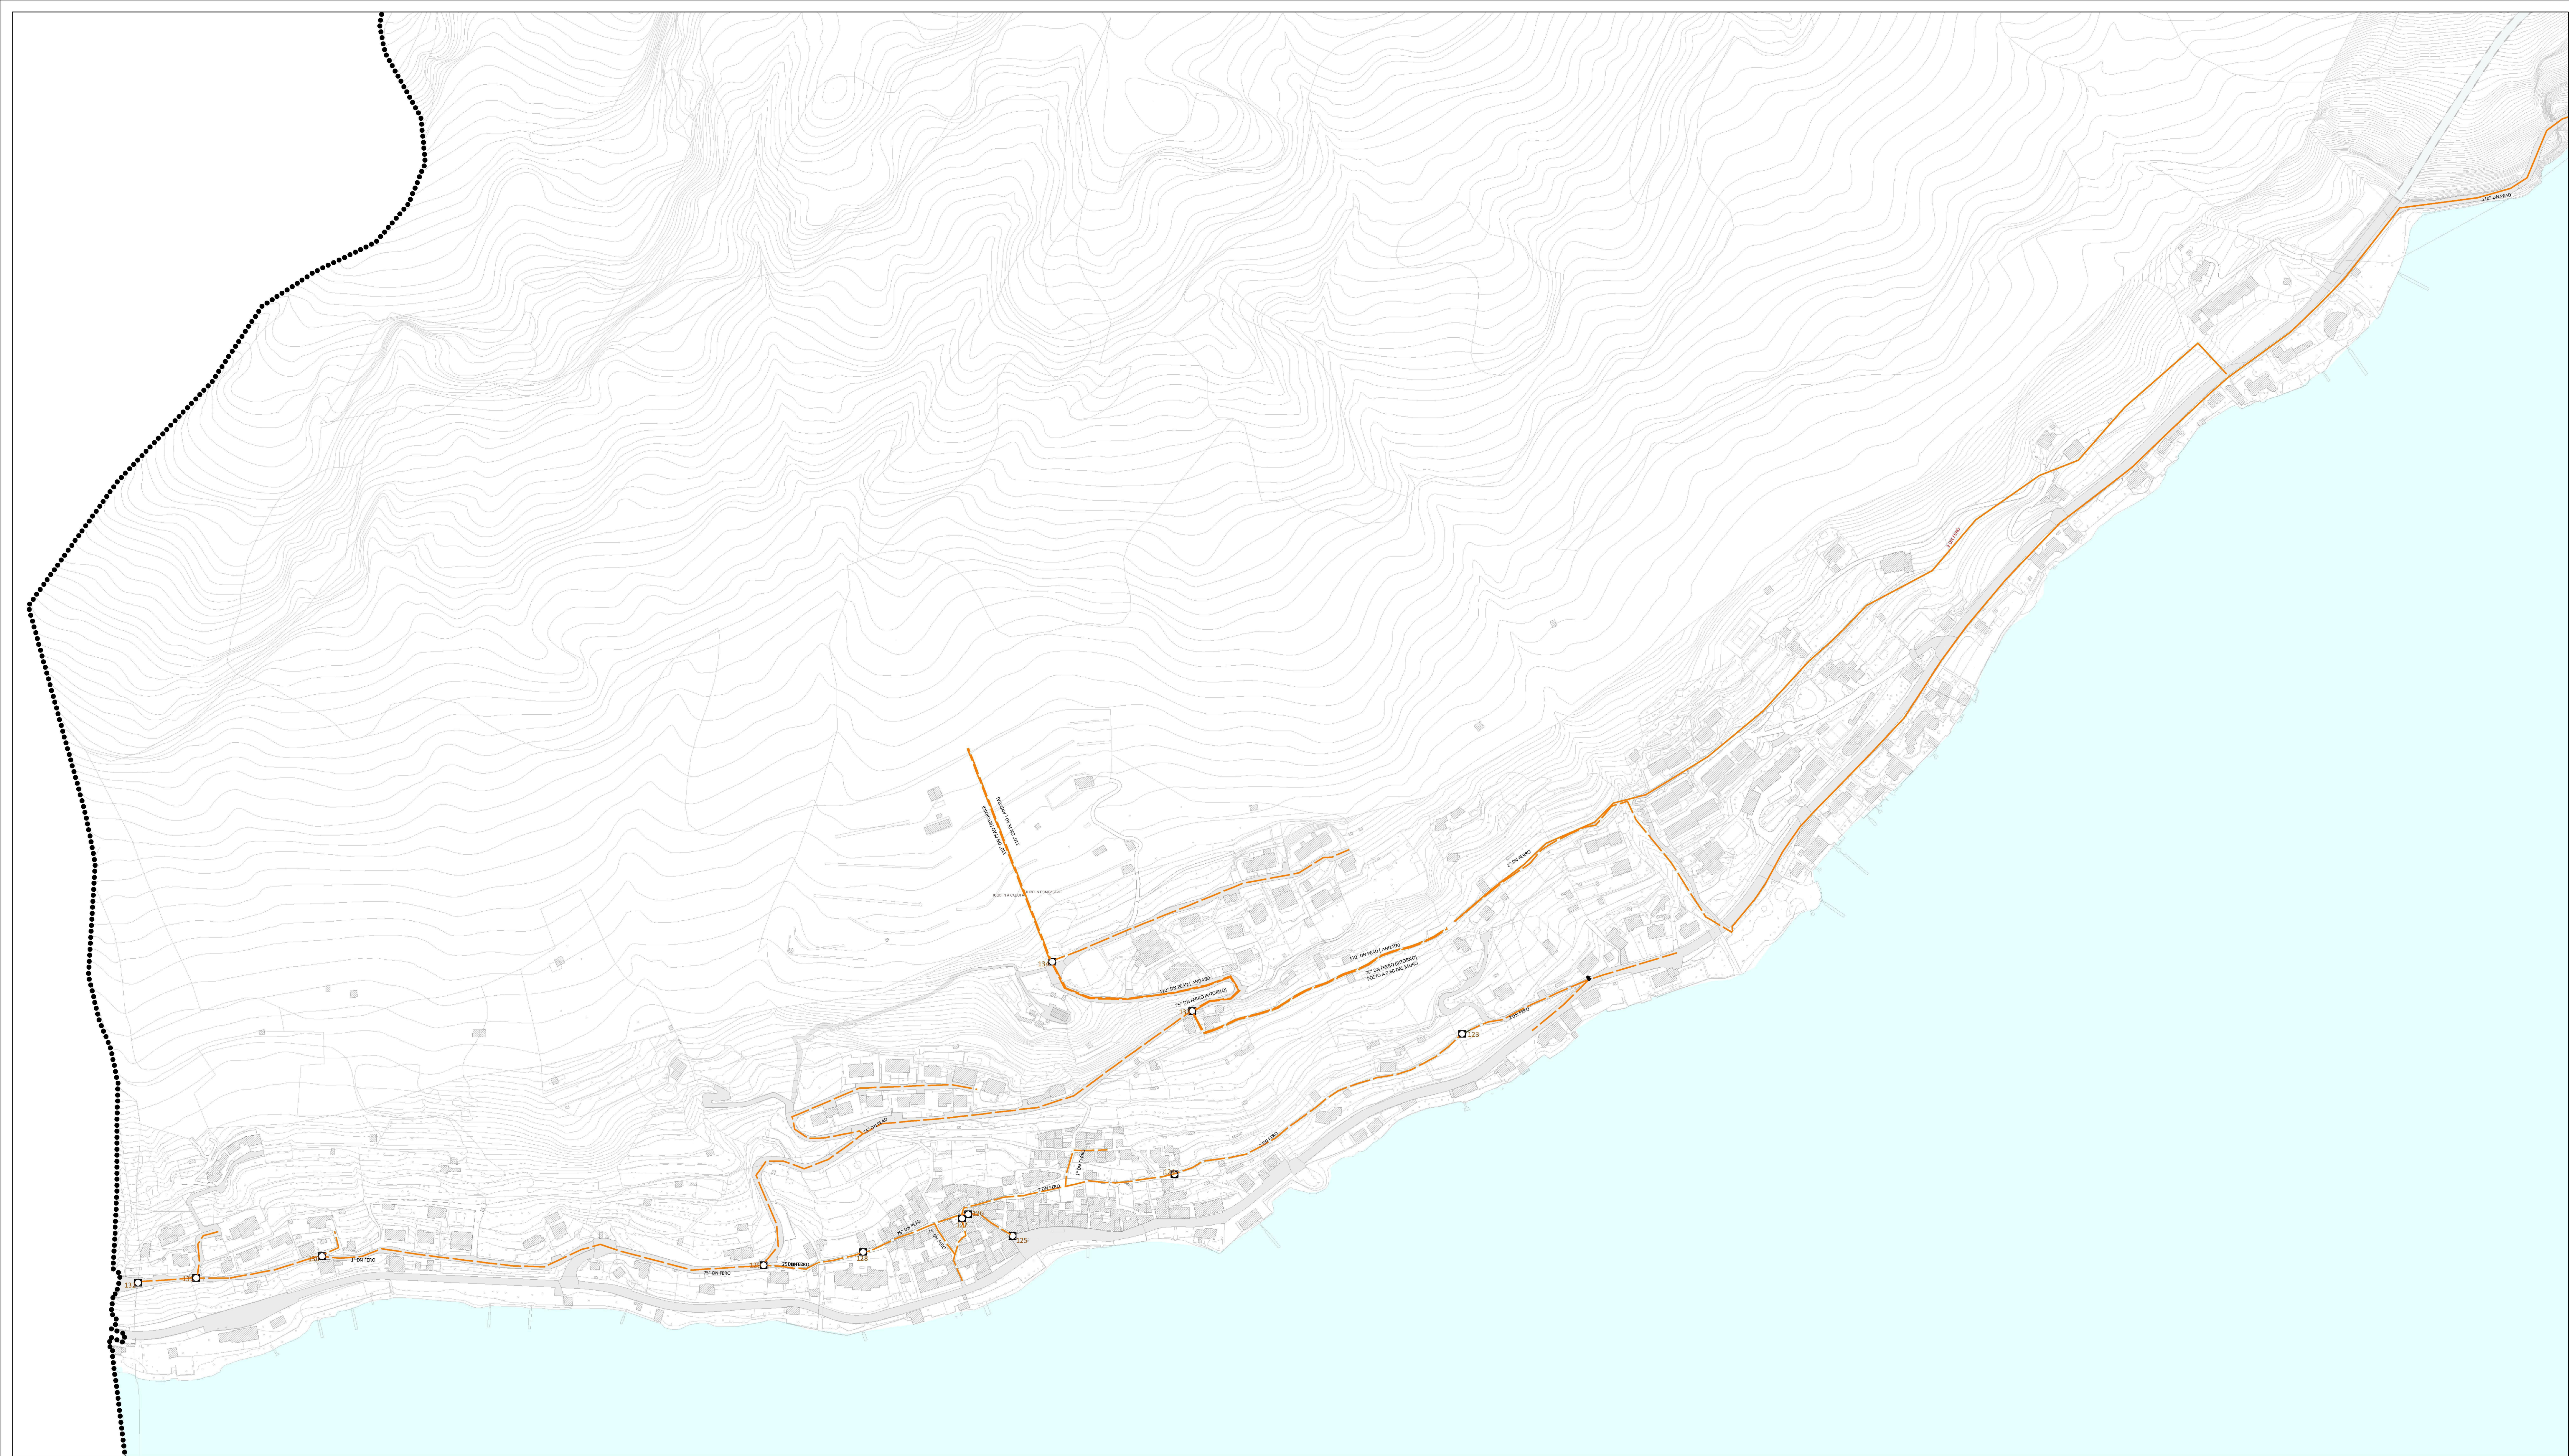

- TUBO RETE PORLEZZA
- TUBO RETE TAVORDO VECCHIO
- TUBO TAVORDO NUOVO
- TUBO BEGNA E PALO
- TUBO CIMA
- TUBI DI POMPAGGIO/DISTRIBUZIONE
- TUBO COSTA DELLE BAITE
- SARACINESCHE

COMUNE DI

PORLEZZA

PROVINCIA DI COMO

PIANO DI GOVERNO DEL TERRITORIO
VARIANTE I - 2018

Adozione	Deliberazione C. C. n°	del
Controdeduzioni	Deliberazione C. C. n°	del
Approvazione	Deliberazione C. C. n°	del
Publicazione		
Entrata in vigore		

Il Sindaco	Il Responsabile del Procedimento	Il Segretario Comunale
------------	-------------------------------------	------------------------

Progettisti:
**Dott. Arch.
ANNA MANUELA BRUSA PASQUE'**

PUGSS

Titolo Elaborato	n° Elaborato
RETE IDRICA Settore ovest Variante n. I - 2018	PUGSS.01b

Data	Aggiornamento	Scala
LUGLIO 2020	APPROVAZIONE	1:2.000

PIANO DEI SERVIZI

studio Brusa Pasque
ARCHITETTI
www.studio-brusa-pasque.it
Studio Tecnico Associato

Via Rinaldi 27 - 21100 Varese
Tel. 0332/26071 Fax 0332/264350
info@brusapasque.it