


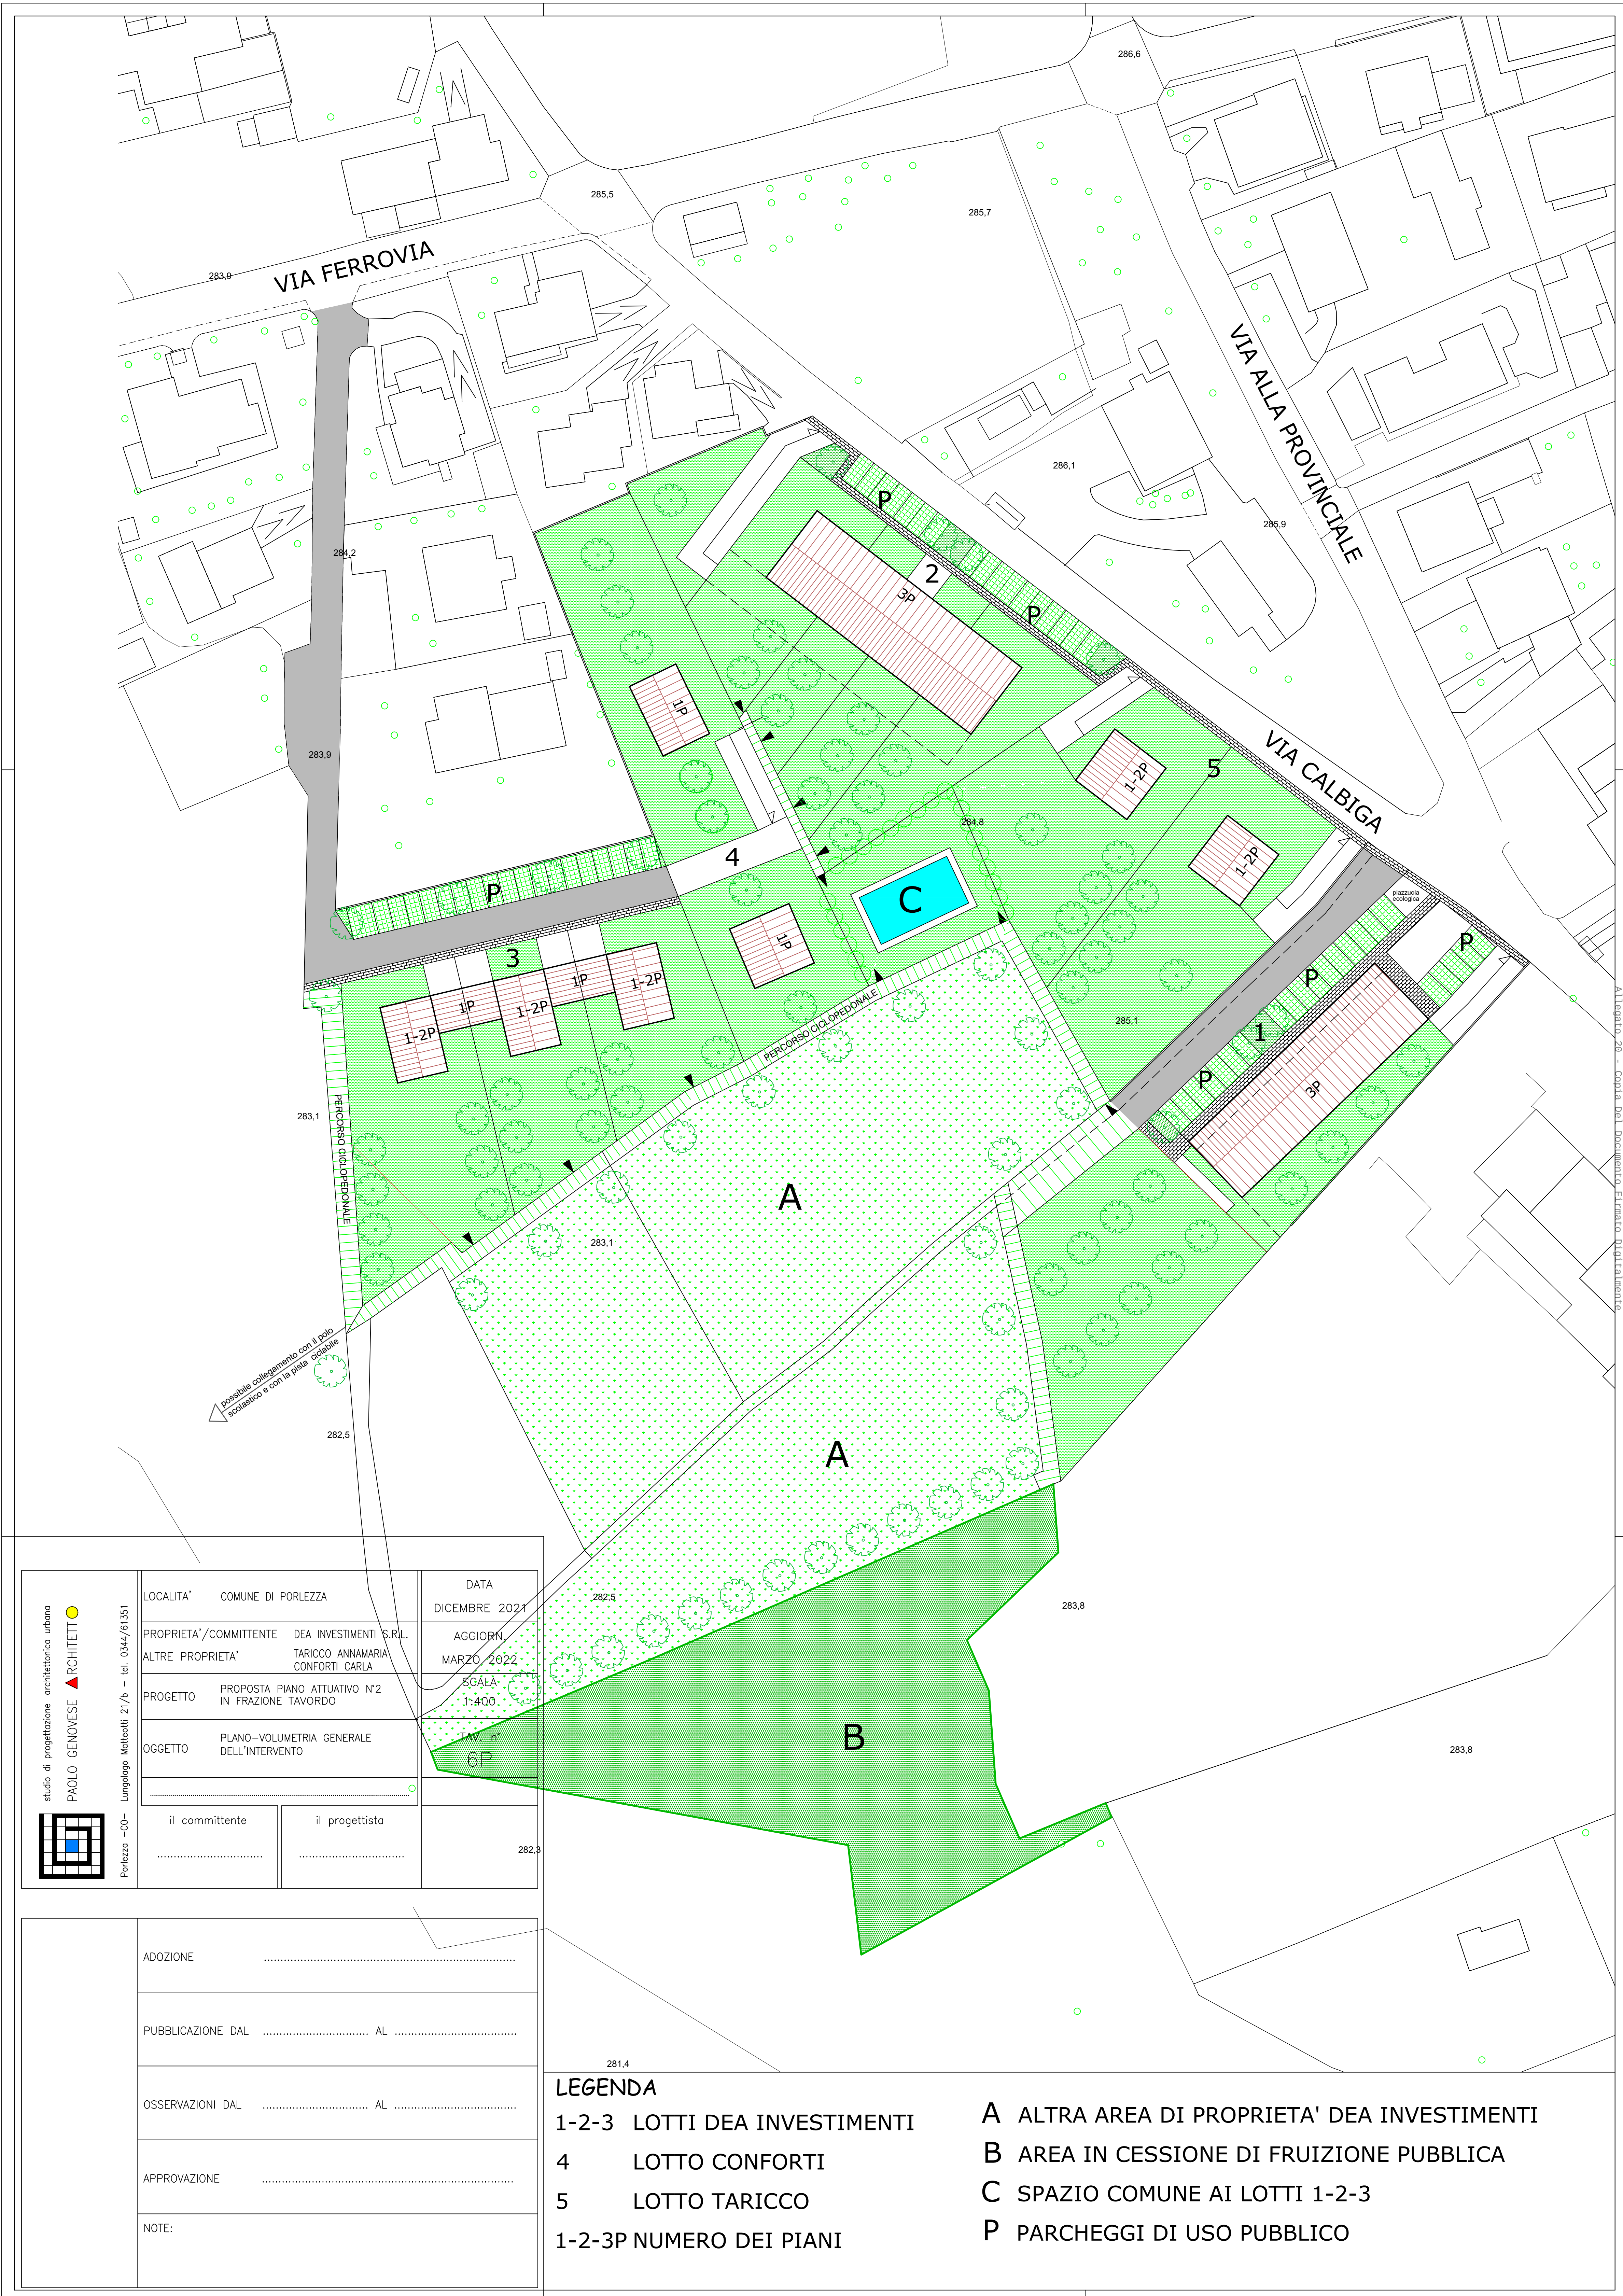

studio di progettazione architettonica urbana PAOLO GENOVESE ARCHITETTI Porlezza - CO -	LOCALITA'	COMUNE DI PORLEZZA	DATA	DICEMBRE 2021
	PROPRIETA'/COMMITTENTE	DEA INVESTIMENTI S.R.L.	AGGIORN.	MARZO 2022
	ALTRE PROPRIETA'	TARICCO ANNAMARIA CONFORTI CARLA	SCALA	1:400
	PROGETTO	PROPOSTA PIANO ATTUATIVO N°2 IN FRAZIONE TAVORDO	AVV. P.	6P
	OGGETTO	PLANO-VOLUMETRIA GENERALE DELL'INTERVENTO		
	il committente	il progettista		

ADOZIONE	
PUBBLICAZIONE DAL	 AL
OSSERVAZIONI DAL	 AL
APPROVAZIONE	
NOTE:	

LEGENDA

- 1-2-3 LOTTI DEA INVESTIMENTI
- 4 LOTTO CONFORTI
- 5 LOTTO TARICCO
- 1-2-3P NUMERO DEI PIANI

- A ALTRA AREA DI PROPRIETA' DEA INVESTIMENTI
- B AREA IN CESSIONE DI FRUIZIONE PUBBLICA
- C SPAZIO COMUNE AI LOTTI 1-2-3
- P PARCHEGGI DI USO PUBBLICO