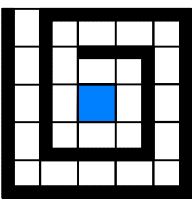
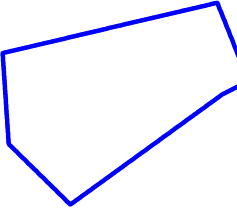
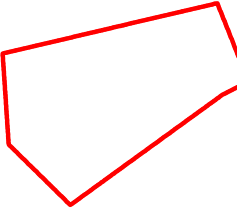



studio di progettazione architettonica urbana PAOLO GENOVESE ARCHITETTI  Lungoglio Mattiotti 21/b - tel. 0344/61351 Porzezza -CO-	LOCALITA'	COMUNE DI PORLEZZA	DATA	DICEMBRE 2021
	PROPRIETA'/COMMITTENTE	DEA INVESTIMENTI S.R.L.	AGGIORN.	MARZO 2022
	ALTRE PROPRIETA'	TARICCO ANNAMARIA CONFORTI CARLA	SCALA	1:200 - 1:400
	PROGETTO	PROPOSTA PIANO ATTUATIVO N°2 IN FRAZIONE TAVORDO	TAV. n°	7P
	OGGETTO	POLIGONI DI SCORRIMENTO PROFILI AMBIENTALI E SEZIONI SCHEMATICHE		
il committente		il progettista		

ADOZIONE	
PUBBLICAZIONE DAL	 AL
OSSERVAZIONI DAL	 AL
APPROVAZIONE	
NOTE:	



LEGENDA

- P** spazi a parcheggio permeabili (tipo green-park)
marciapiedi in masselli in cls autobloccanti
-  pista ciclopeditonale: pavimentazione drenante in
pietrisco o terra stabilizzata
-  **ALBERATURE DI ESSENZE LOCALI:**
n° > 1/100mq superficie scoperta
- BETULLA - Lungo la pista ciclo-pedonale;
 - TIGLIO - Spazi di parcheggio / marciapiedi;
 - ALBERTI DA FRUTTO, PRUNUS, SIEPI SEMPRE VERDI - Nelle aree di pertinenza degli edifici previsti;

-  **LOTTI EDIFICABILI**
-  **POLIGONI DI SCORRIMENTO**

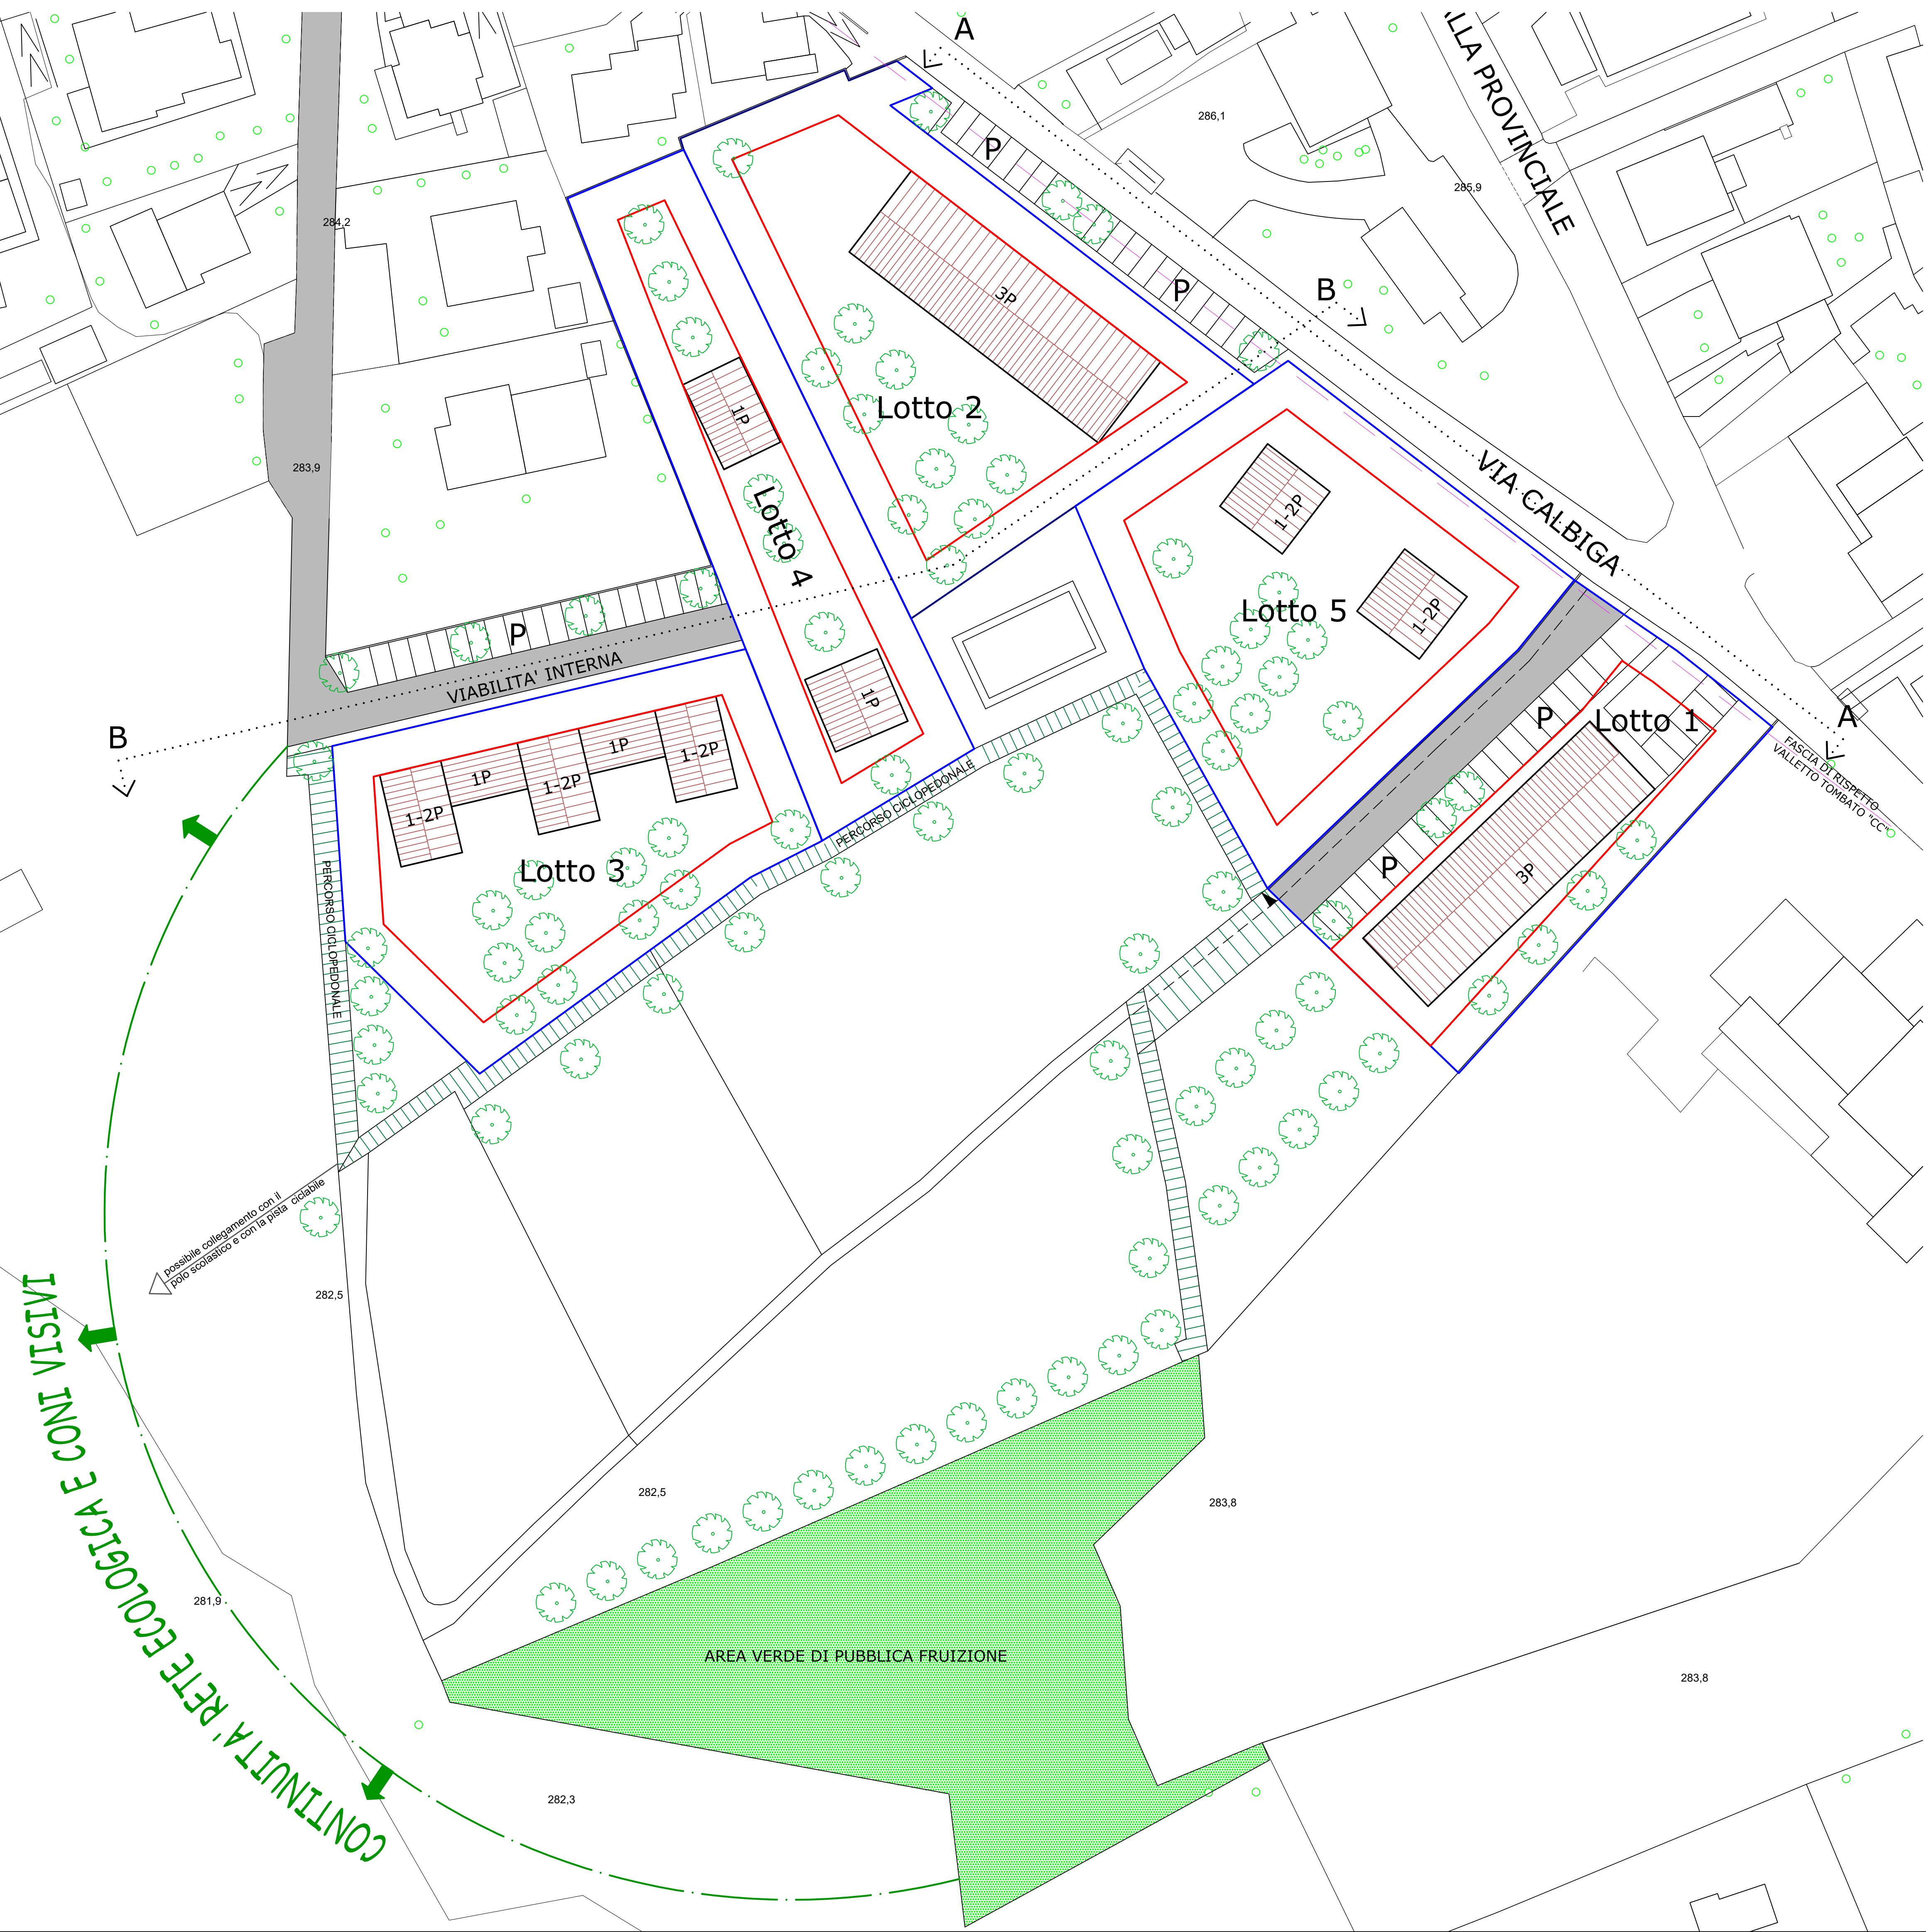

A-A PROFILO LUNGO VIA CALBIGA

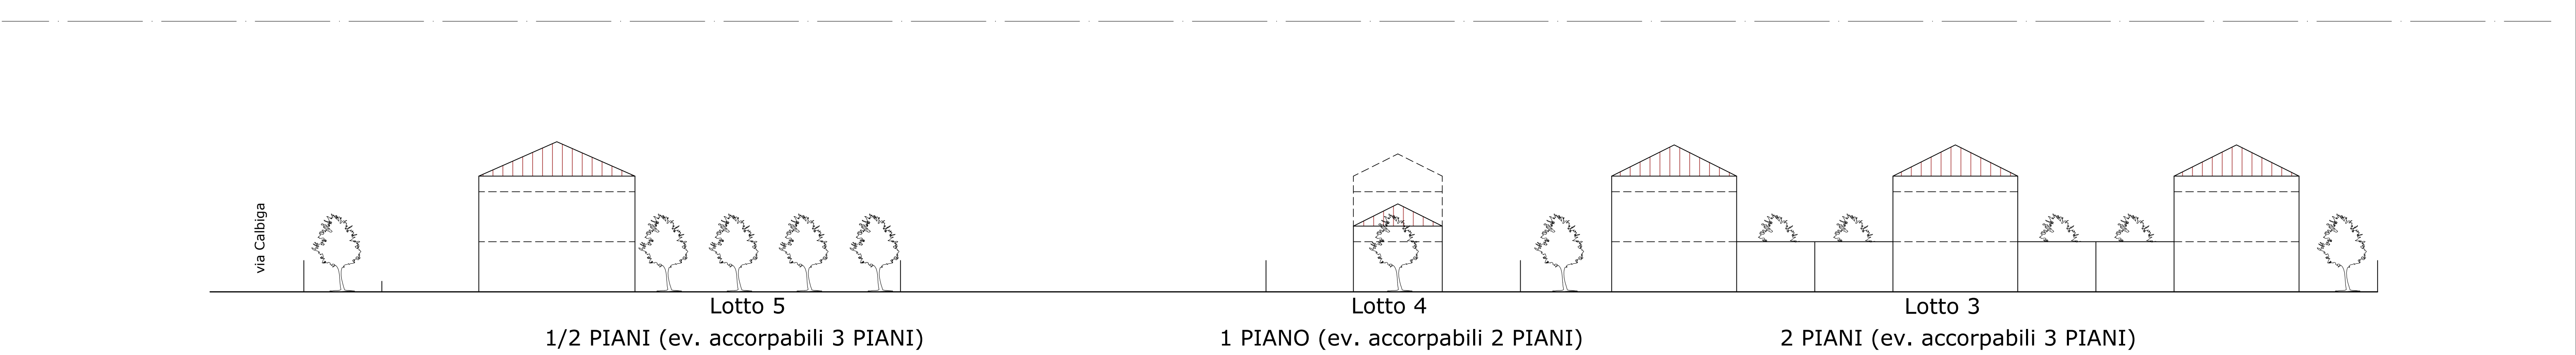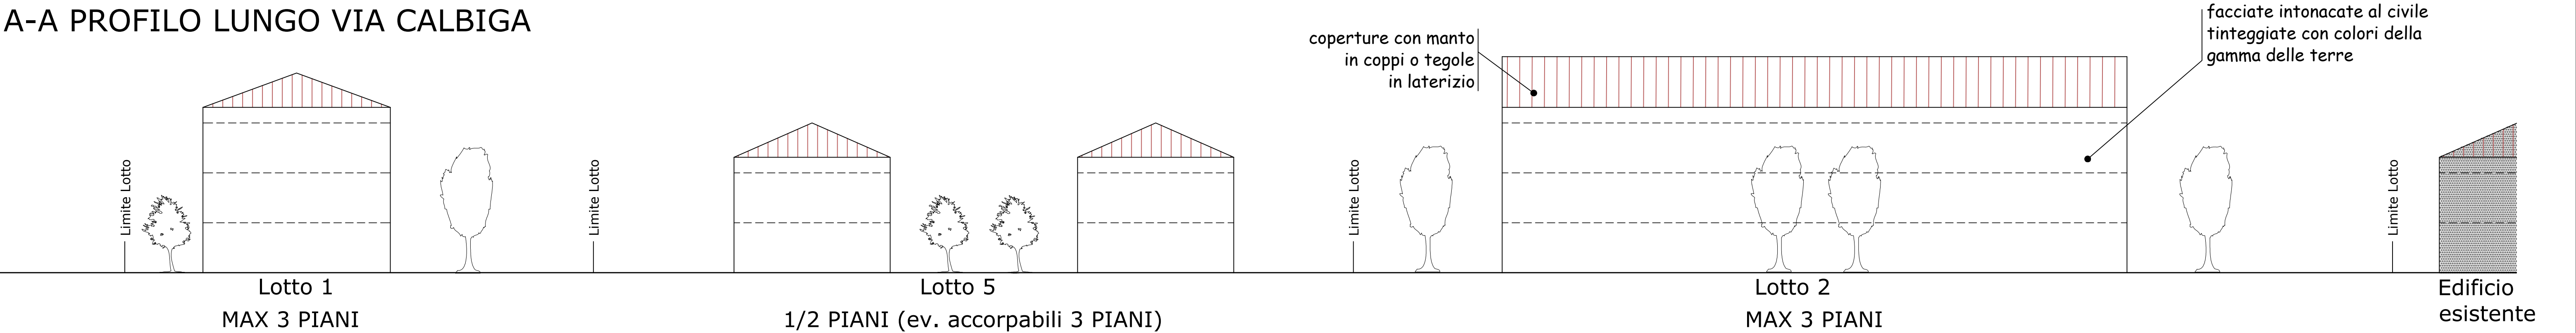

B-B PROFILO LUNGO VIABILITA' INTERNA