
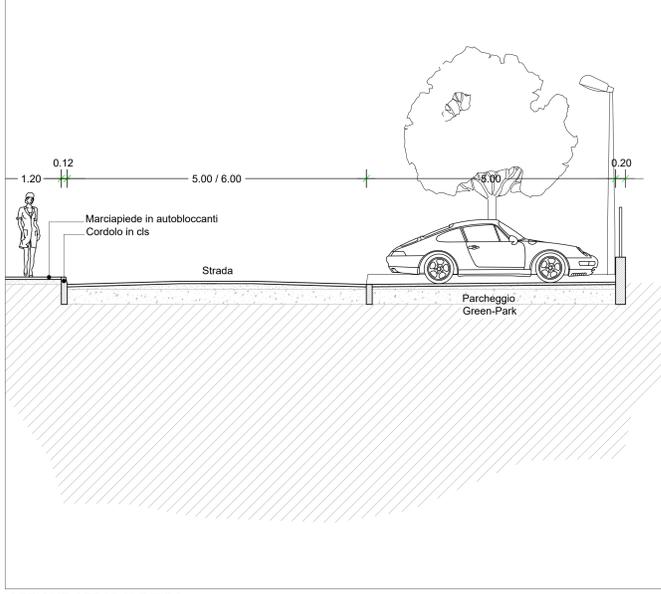


SEZIONE STRADALE TIPO CON SOTTOSERVIZI
scala 1:20

SERVIZI A RETE	ESISTENTE O DA ADEGUARE	PROGETTO
rete fognaria mista	—	—
rete fognaria bianca caditoie griglie di raccolta	—	—
rete fognatura nera	—	—
rete acquedotto	—	—
idrante	—	—
autoclave	—	—
rete gas	—	A CURA ENTE GESTORE
rete enel	—	—
illuminazione pubblica punto luce	—	—
rete telecom	—	A CURA ENTE GESTORE
fibra ottica	—	—
pozzetti vari: pozzetto d'ispezione cameretta in c.a. allacciamento pozzetto enel pozzetto telecom	—	—
pozzo perdente acque bianche	—	PP
pozzo a tenuta acque meteoriche ai fini del loro riutilizzo	—	PT

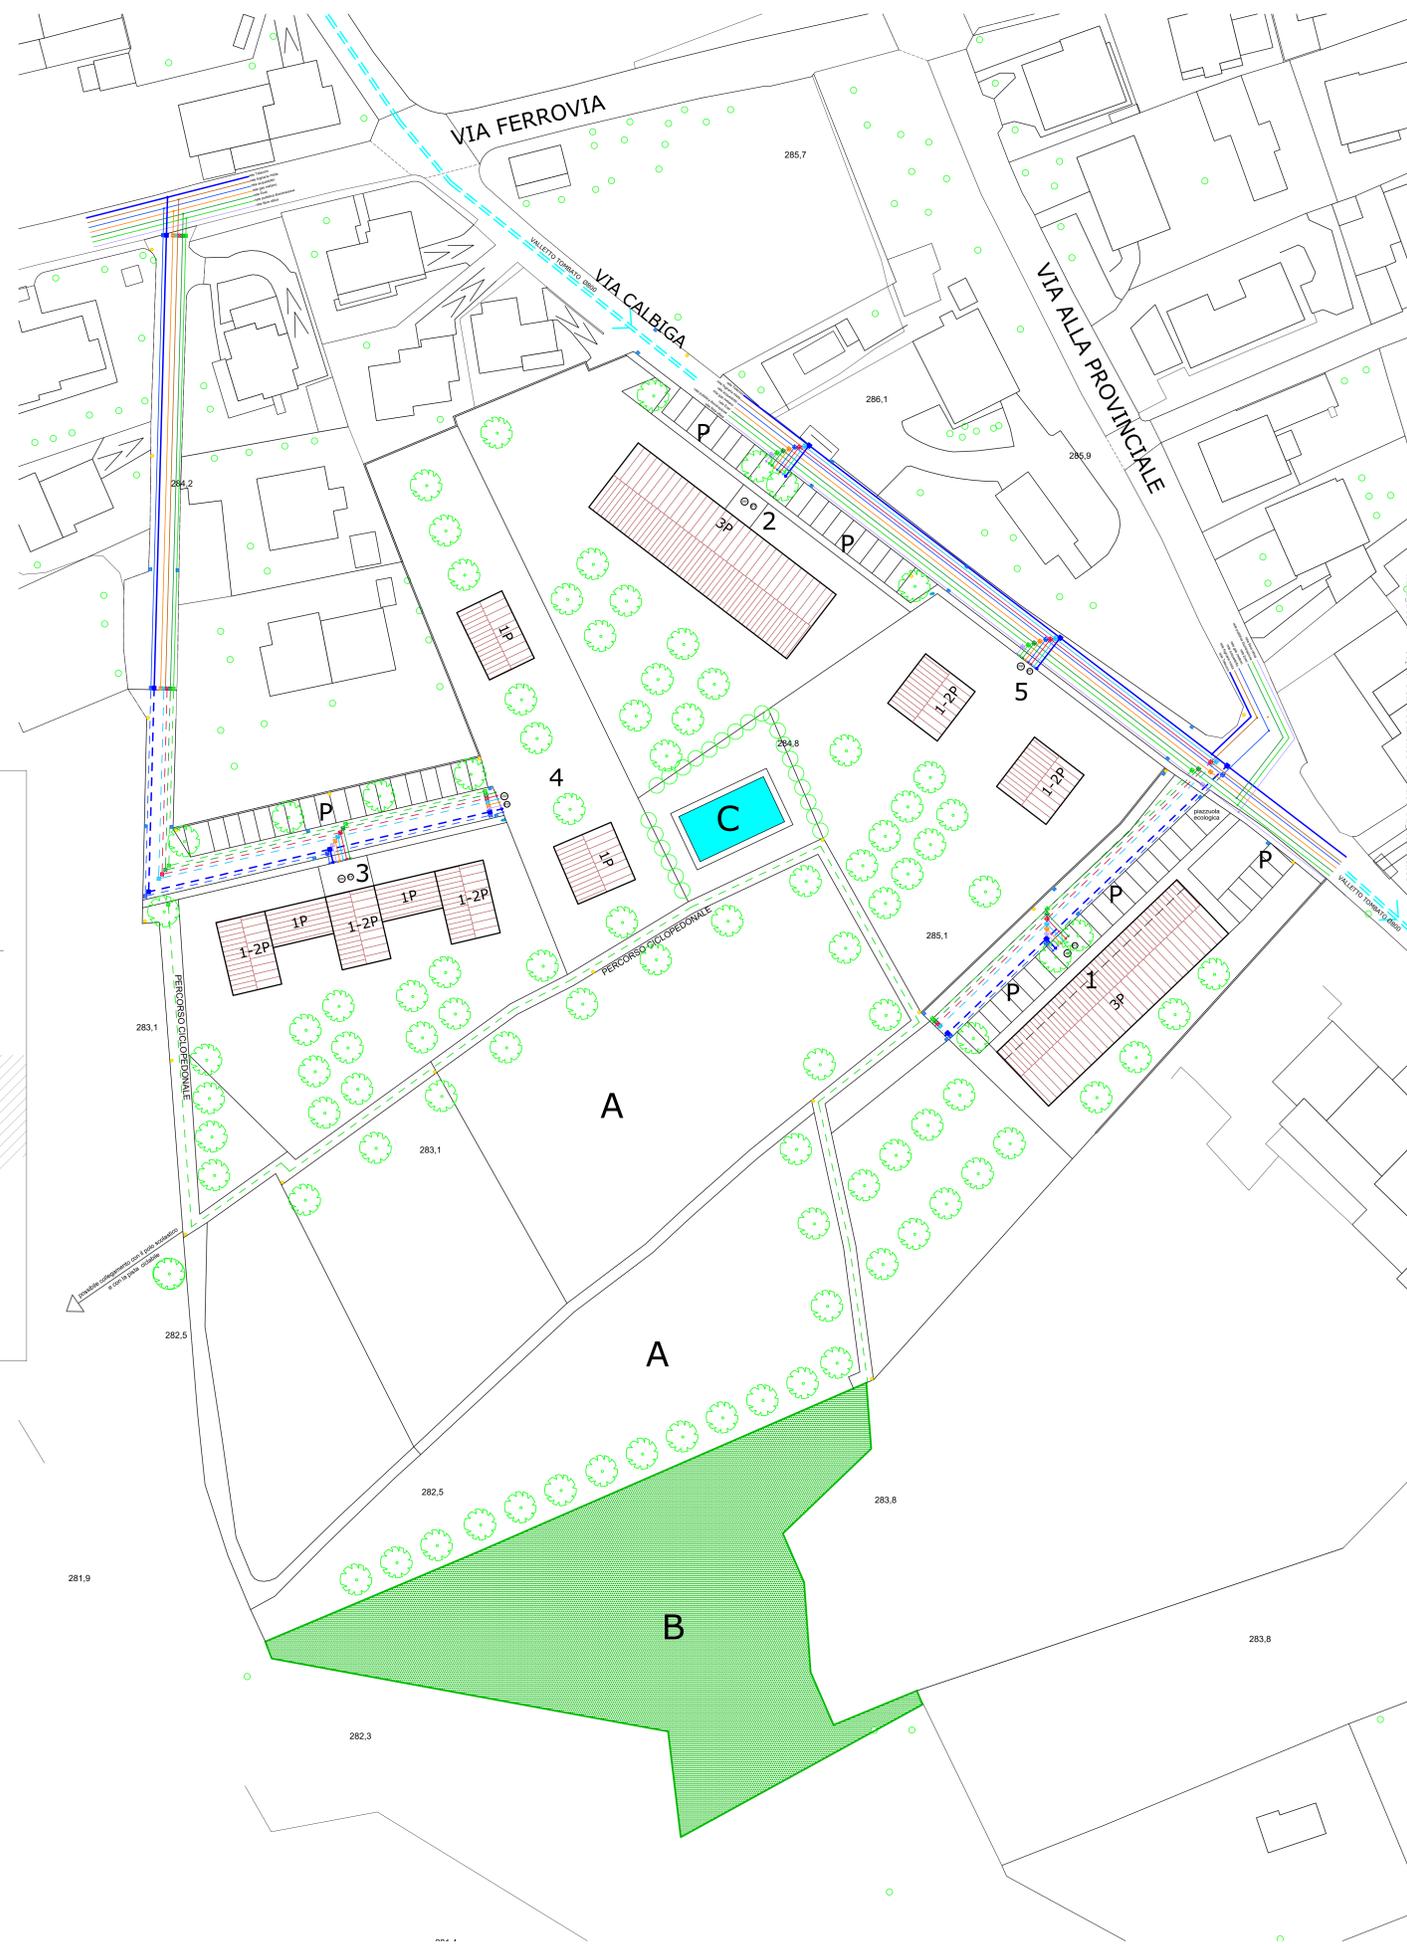

SEZIONE STRADALE TIPO
scala 1:50

studio di progettazione architettonica urbana PAOLO GENOVESE ARCHITETTI Via ... Telefono ... Email ...	LOCALITA' COMUNE DI PORLEZZA PROPRIETA'/COMMITTENTE DEA INVESTIMENTI S.R.L. ALTRE PROPRIETA' TARICCO ANNAMARIA CONFORTI CARLA PROGETTO PROPOSTA PIANO ATTUATIVO N°2 IN FRAZIONE TAVORDO OGGETTO PLANIMETRIA CON OPERE DI URBANIZZAZIONE SEZIONE STRADALE TIPO	DATA DICEMBRE 2021 AGGIORN. APRILE 2022 SCALA 1:50-1:400 TAV. n° 8P
il committente	il progettista	

ADOZIONE
PUBBLICAZIONE DAL AL
OSSERVAZIONI DAL AL
APPROVAZIONE
NOTE:	

- LEGENDA**
- 1-2-3 LOTTI DEA INVESTIMENTI
 - 4 LOTTO CONFORTI
 - 5 LOTTO TARICCO
 - 1-2-3P NUMERO DEI PIANI
 - A ALTRA AREA DI PROPRIETA' DEA INVESTIMENTI
 - B AREA IN CESSIONE DI FRUIZIONE PUBBLICA
 - C SPAZIO COMUNE AI LOTTI 1-2-3
 - P PARCHEGGI DI USO PUBBLICO